


JULKISIVU ITÄÄN

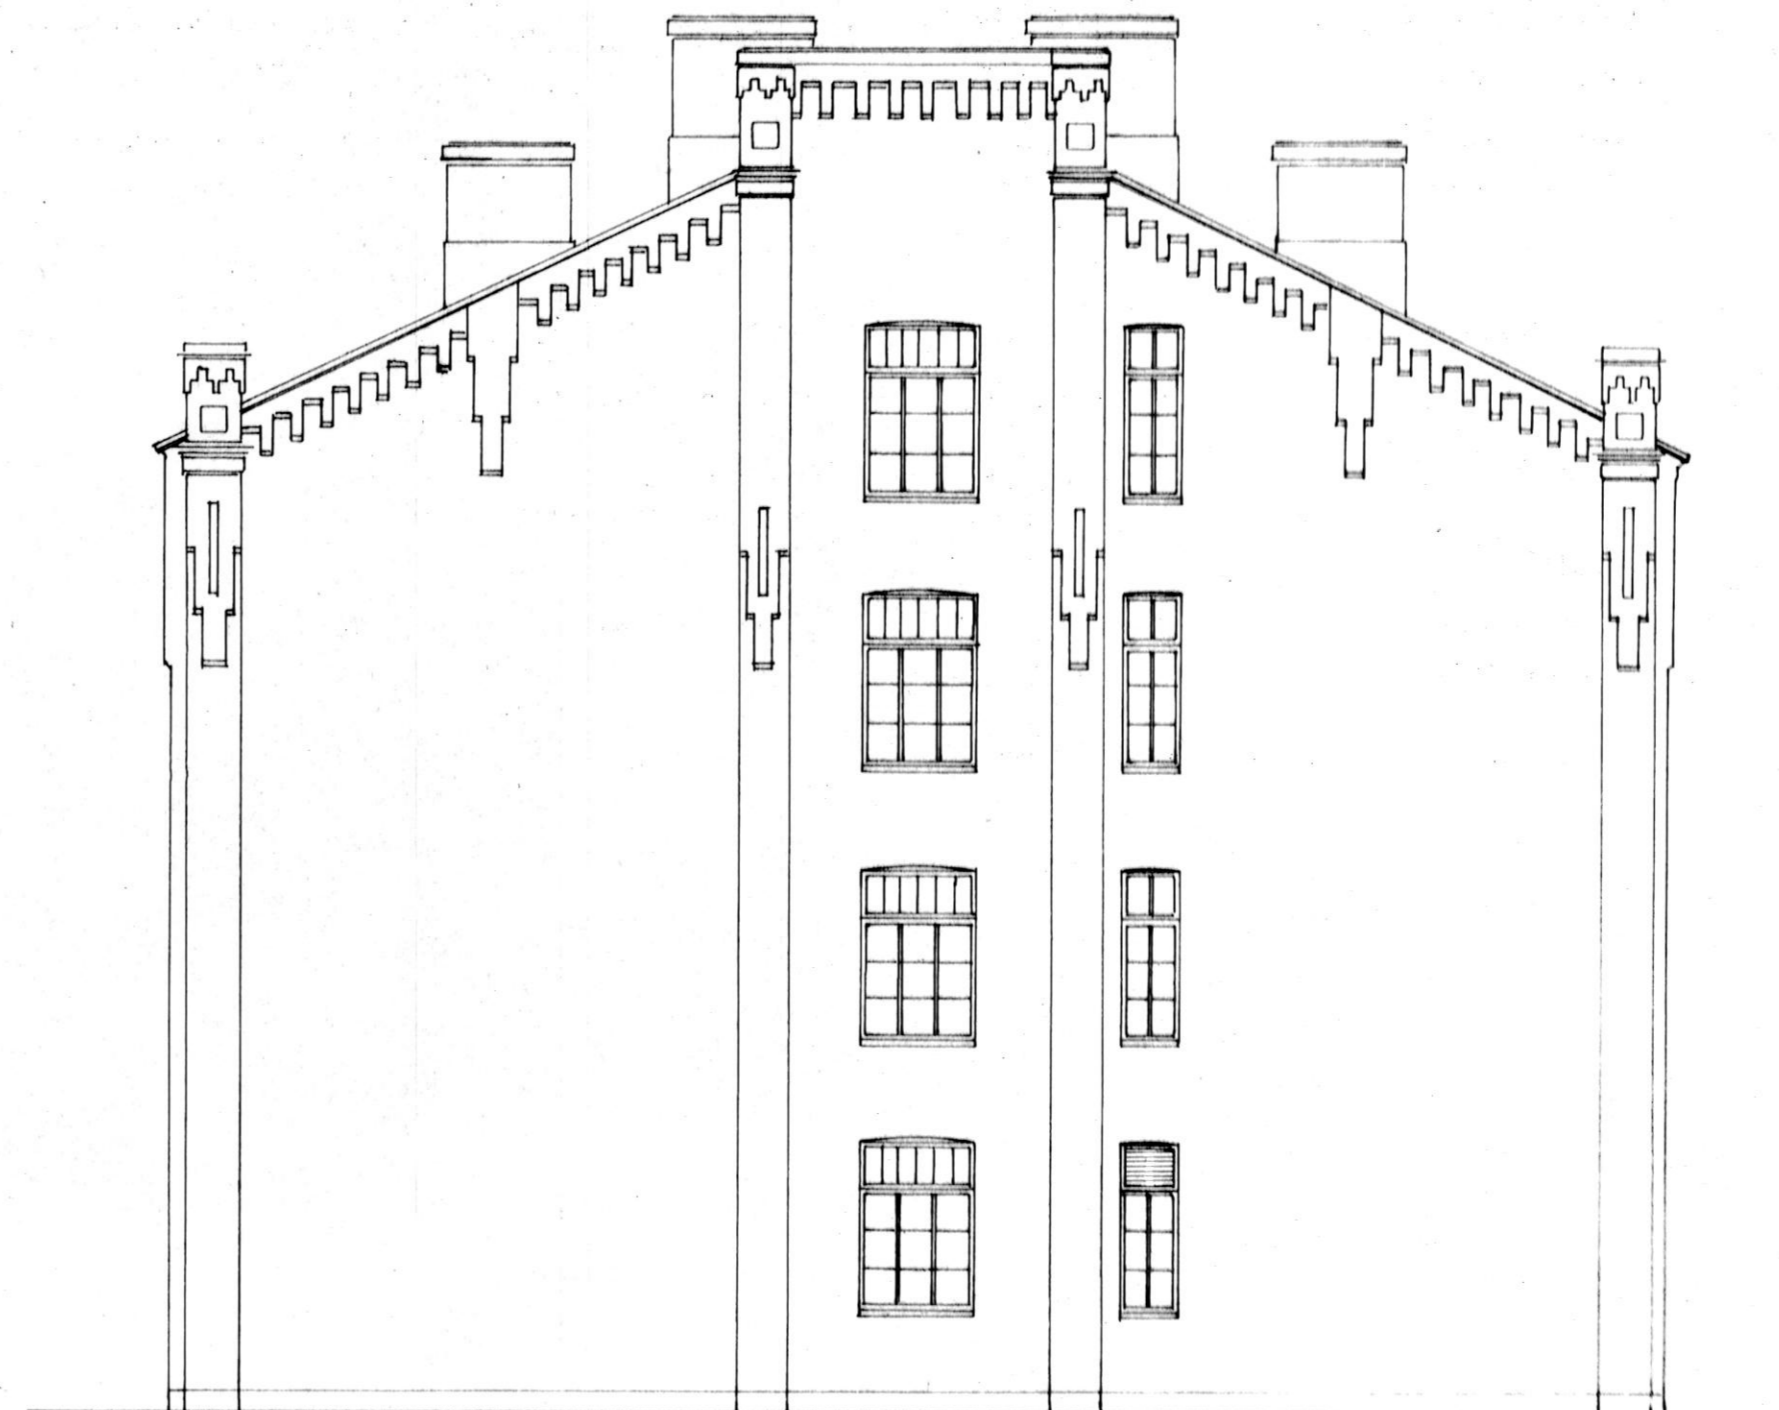

JULKISIVU LÄNTEEN

16.-9-1987

7	64	2	
MUUTOS			TYÖPIIRUSTUS
SUOMEN KASARMI HÄMEENLINNA			RAKENNUS N:O 1
HELSINKI 31.1.1985	ARKKITEHTITOIMISTO HELIÖVAARA JA UKSILA		JULKISIVUT ITÄÄN JA LÄNTEEN 1:100
FABIANINK. 8 00130 HKI 13 PUH 176722			ARK 009