

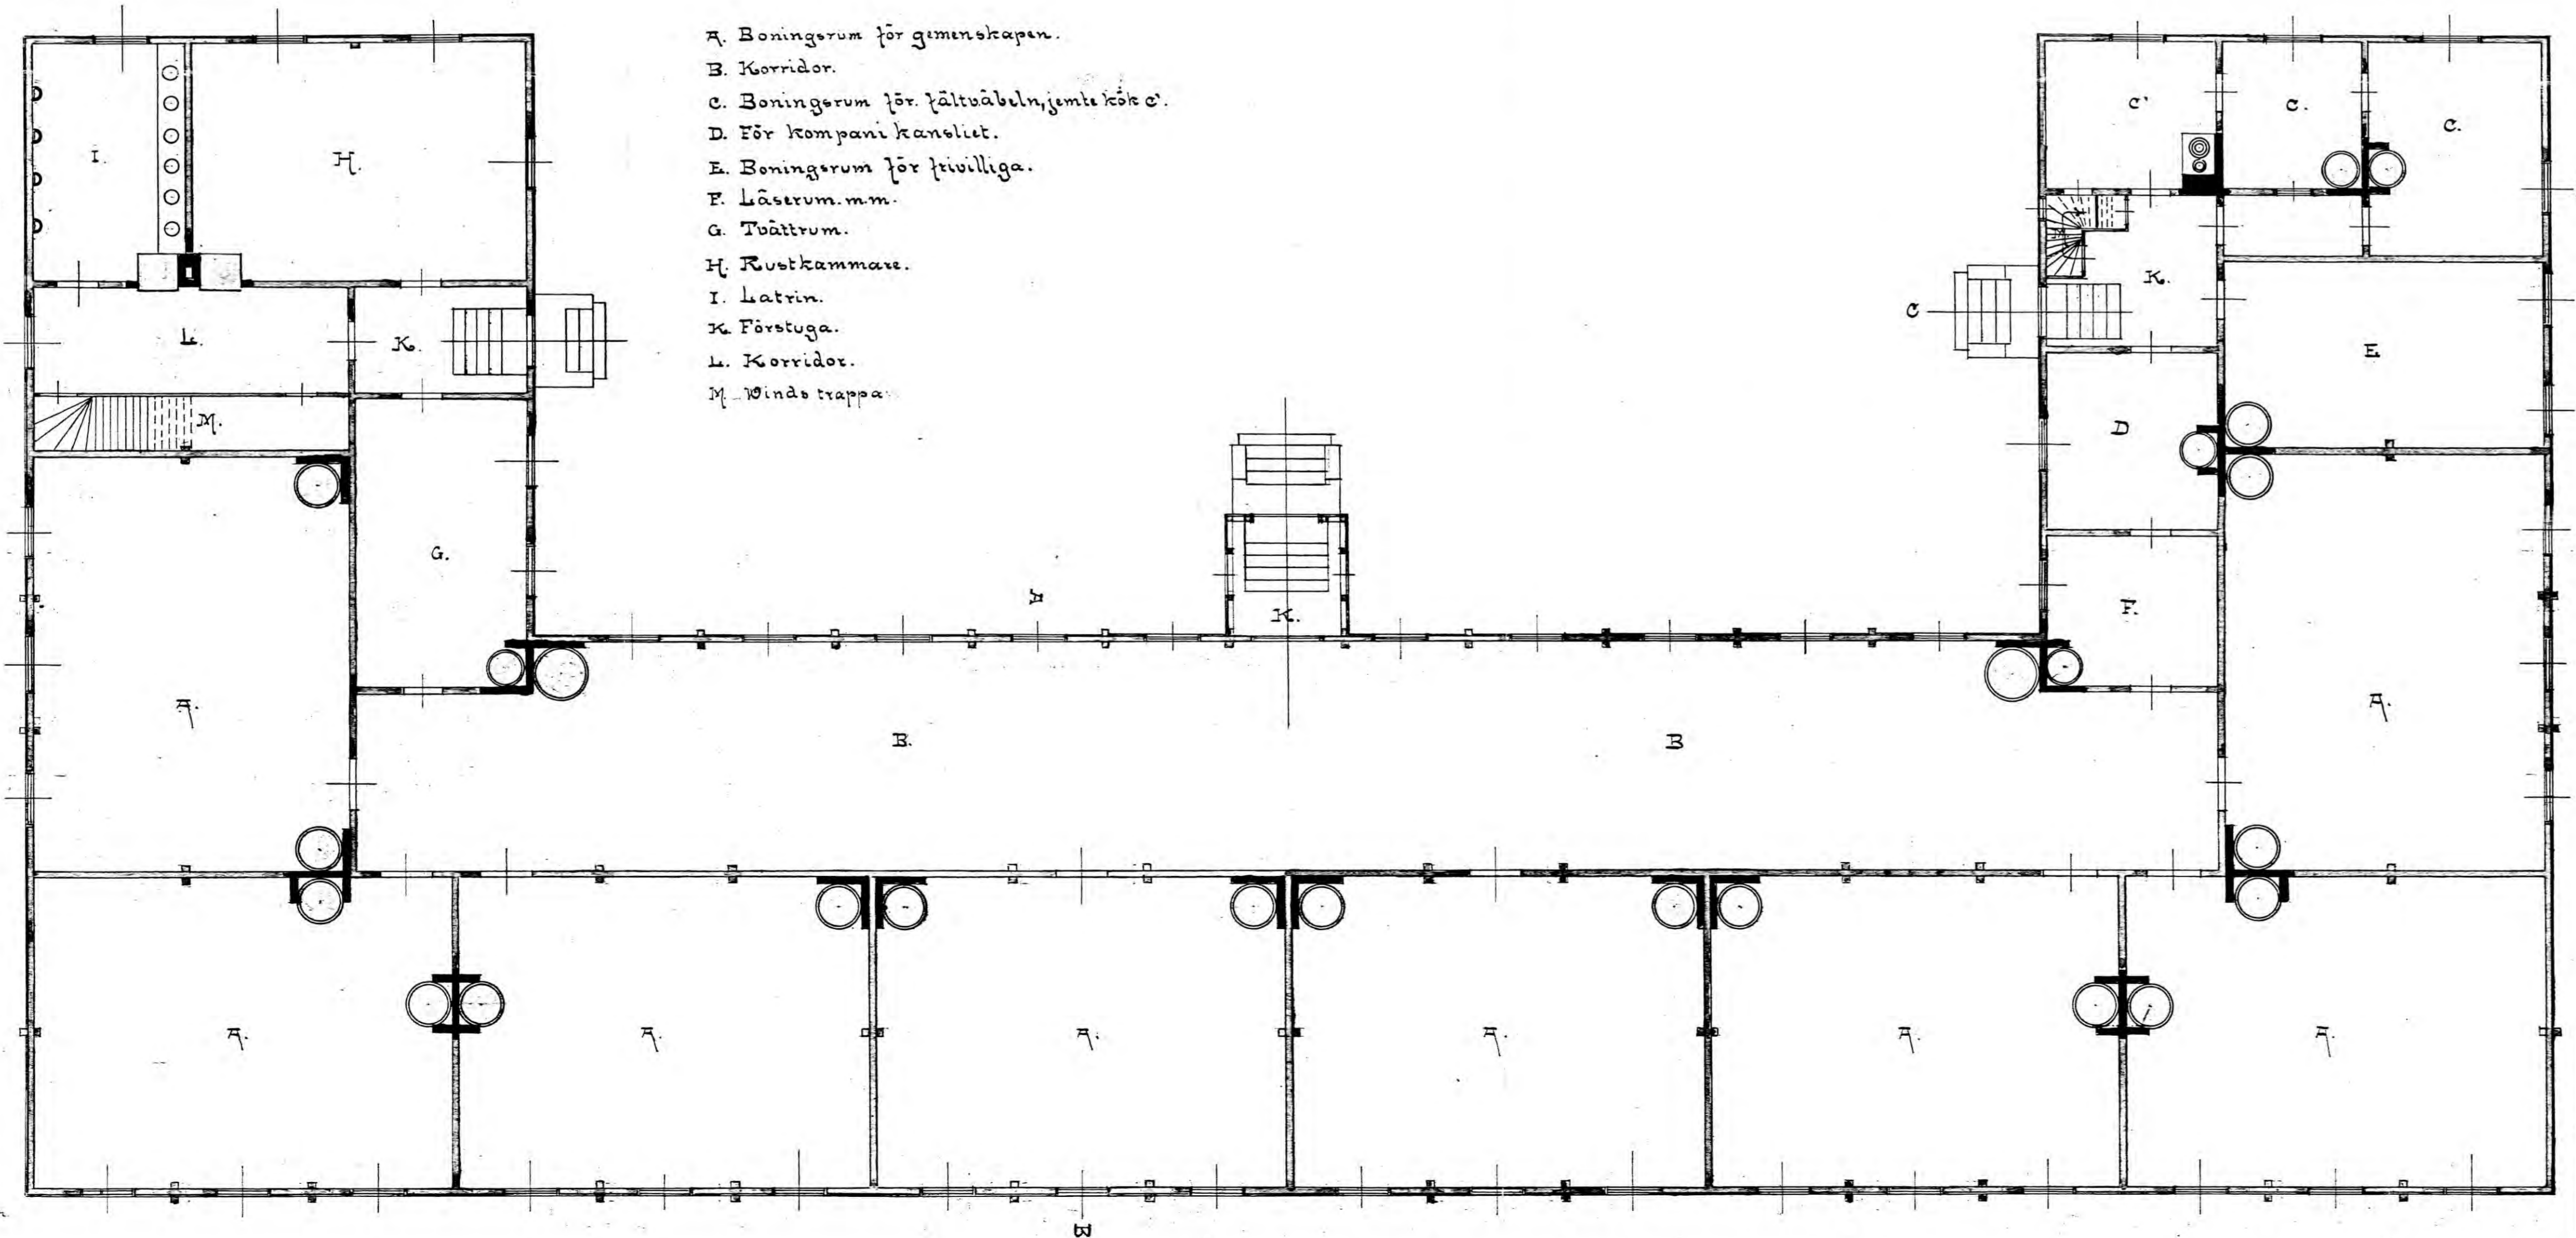


RITNING TILL EN NY KOMPANIKASERN FÖR 7^{DE} TAWASTEHUS FINSKA S:SKYTTEBATALJON.

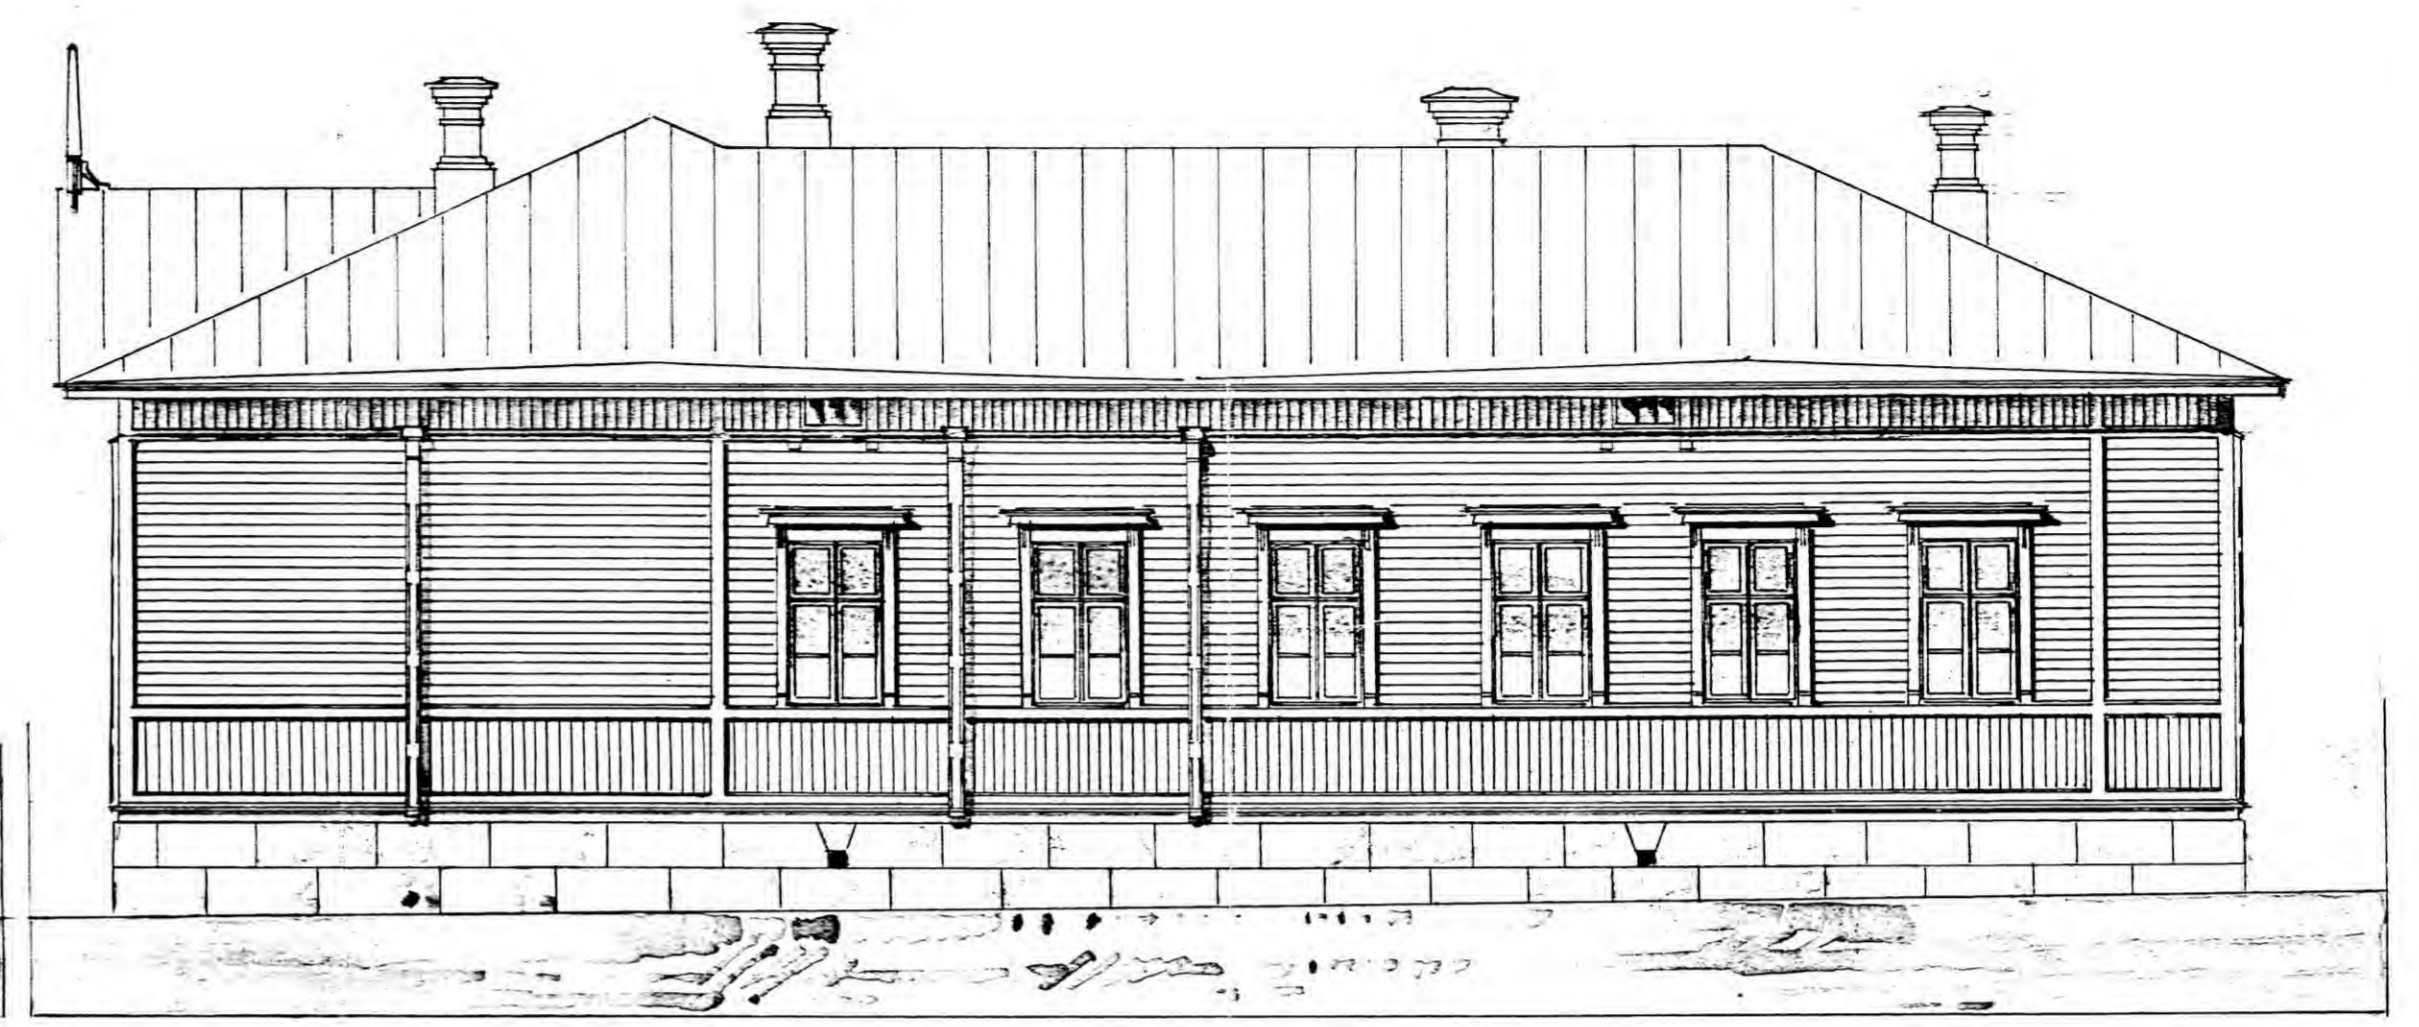

- A. Boningsrum för gemenskapen.
- B. Korridor.
- C. Boningsrum för fältväbalar, jemt kök c'.
- D. För kompani kaneliet.
- E. Boningsrum för frivilliga.
- F. Lästrum. m.m.
- G. Toåttum.
- H. Rustkammare.
- I. Latrin.
- K. Förstuga.
- L. Korridor.
- M. Winds trappa.

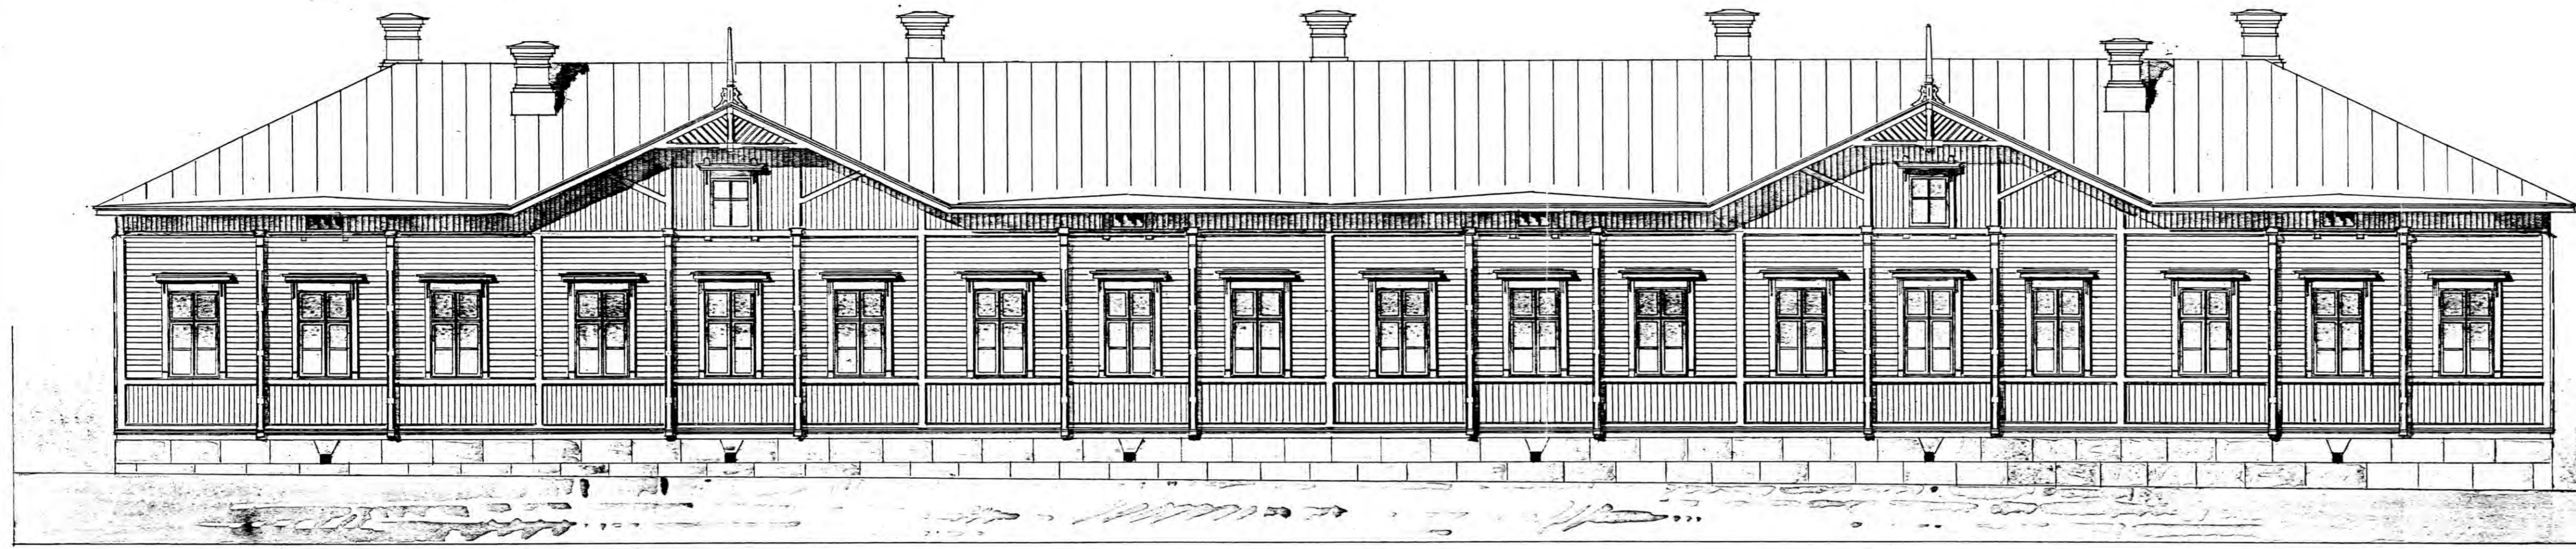