


LEIKKAUS A-A

AP 1
 TERÄSBETONILAATTA
 SOLUMUOVILEVY R
 TIIVISTETTY SORA

AP 2
 VANHA ALAPOHJA
 LISÄLÄMPÖERISTYS, MINERAALIVILLA
 TUULENSUOJAPAHVI

VP 1
 VANHA VÄLIPOHJA
 KIINNITYSRIMAT
 KIPSILEVY

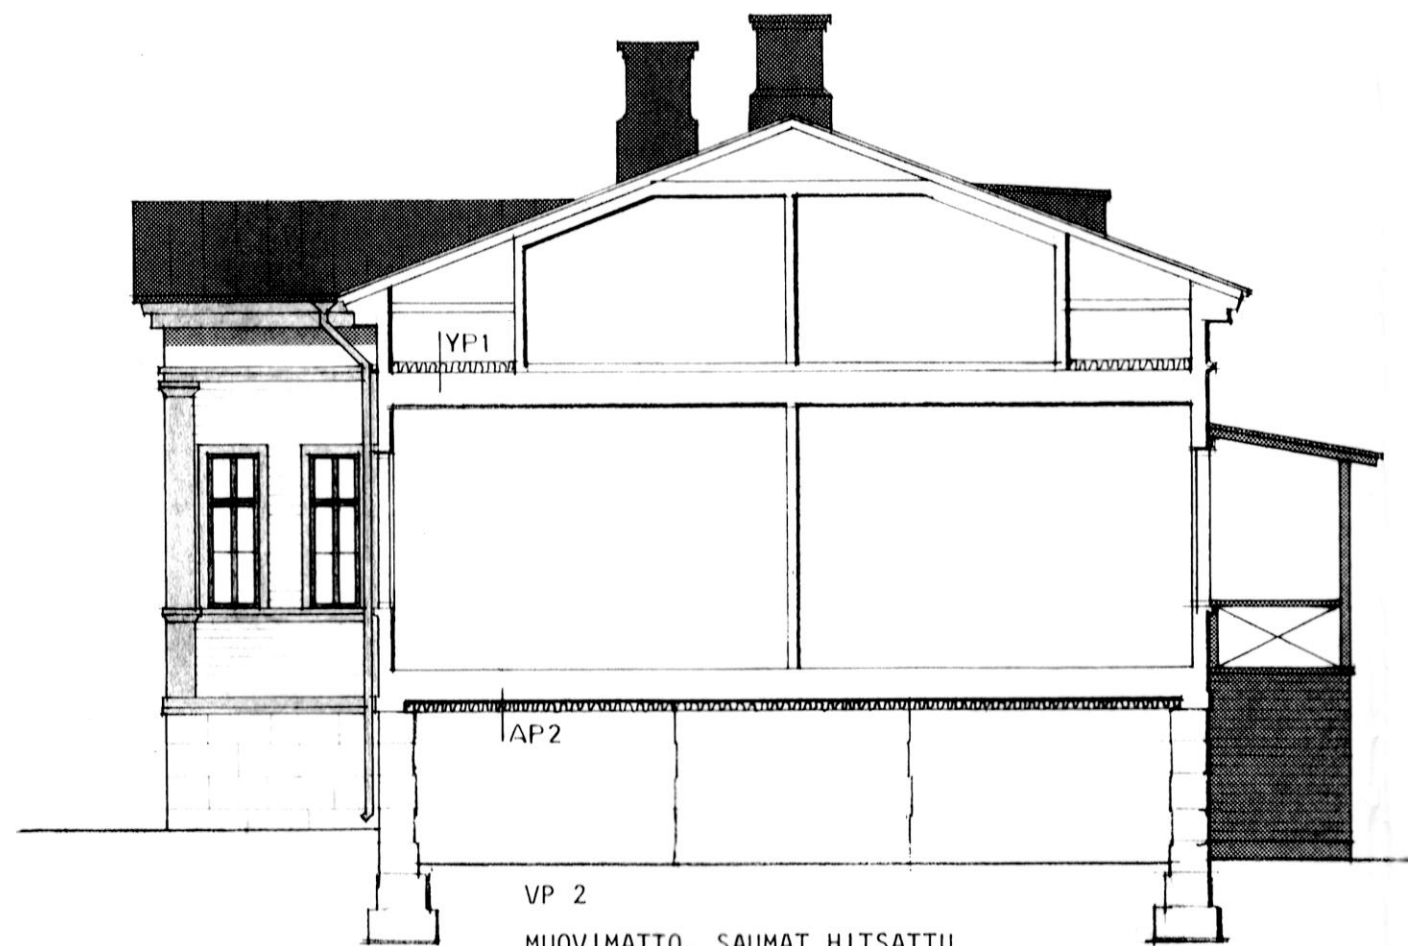

LEIKKAUS B-B

VP 2
 MUOVIMATTO, SAUMAT HITSATTU
 VANERI
 KOROKERIMAT
 PUUKOOLAUS, PALOERISTYS MINERAALIVILLAA
 VANHA YLÄPOHJA

YP 1
 LISÄLÄMPÖERISTYS, MINERAALIVILLA
 (REUNA-ALUEELLA TUULENSUOJALEVY)
 VANHA YLÄPOHJA

YP 2
 SINKKITTY TERÄSLEVY
 TERÄSRANGAT, MINERAALIVILLA
 HÖYRYNSULKUMUOVI
 SINKKITTY TERÄSLEVY
 ÄÄNENVAIMENNUSVERHOILU, MINERAALIVILLA

Todistus
 Tarkastettu ja vahvistetaan merkityin
 korjauksin noudatettavaksi.
 Hämeenlinnassa elo kuun 20 p:nä 1987
 Rakennuslautakunnan puolesta:
 EDA HÄKIEN
 pöytäkirjanpitäjä



Piirustukset tarkastettu
 Hämeenlinnassa
[Handwritten signature]

K. nro / Rytö	Kortti / Tila	Tuotti / Pinta	
7	64	2	
MUUTOS			PÄÄPIIRUSTUS 5(6)
SUOMEN KASARMI HÄMEENLINNA			RAKENNUS NO 7
HELSINKI 10.6.1987			LEIKKAUKSET A-A JA B-B 1:100
ARKKITEHTITOIMISTO HELIÖVAARA JA UKSILA FABIANINK. B/00130 HKI13 PUH 176722			ARK 5