



PÄÄTYJULKISIVU LÄNTEEN

NYKYISET IKKUNAT KUNNOSTETAAN

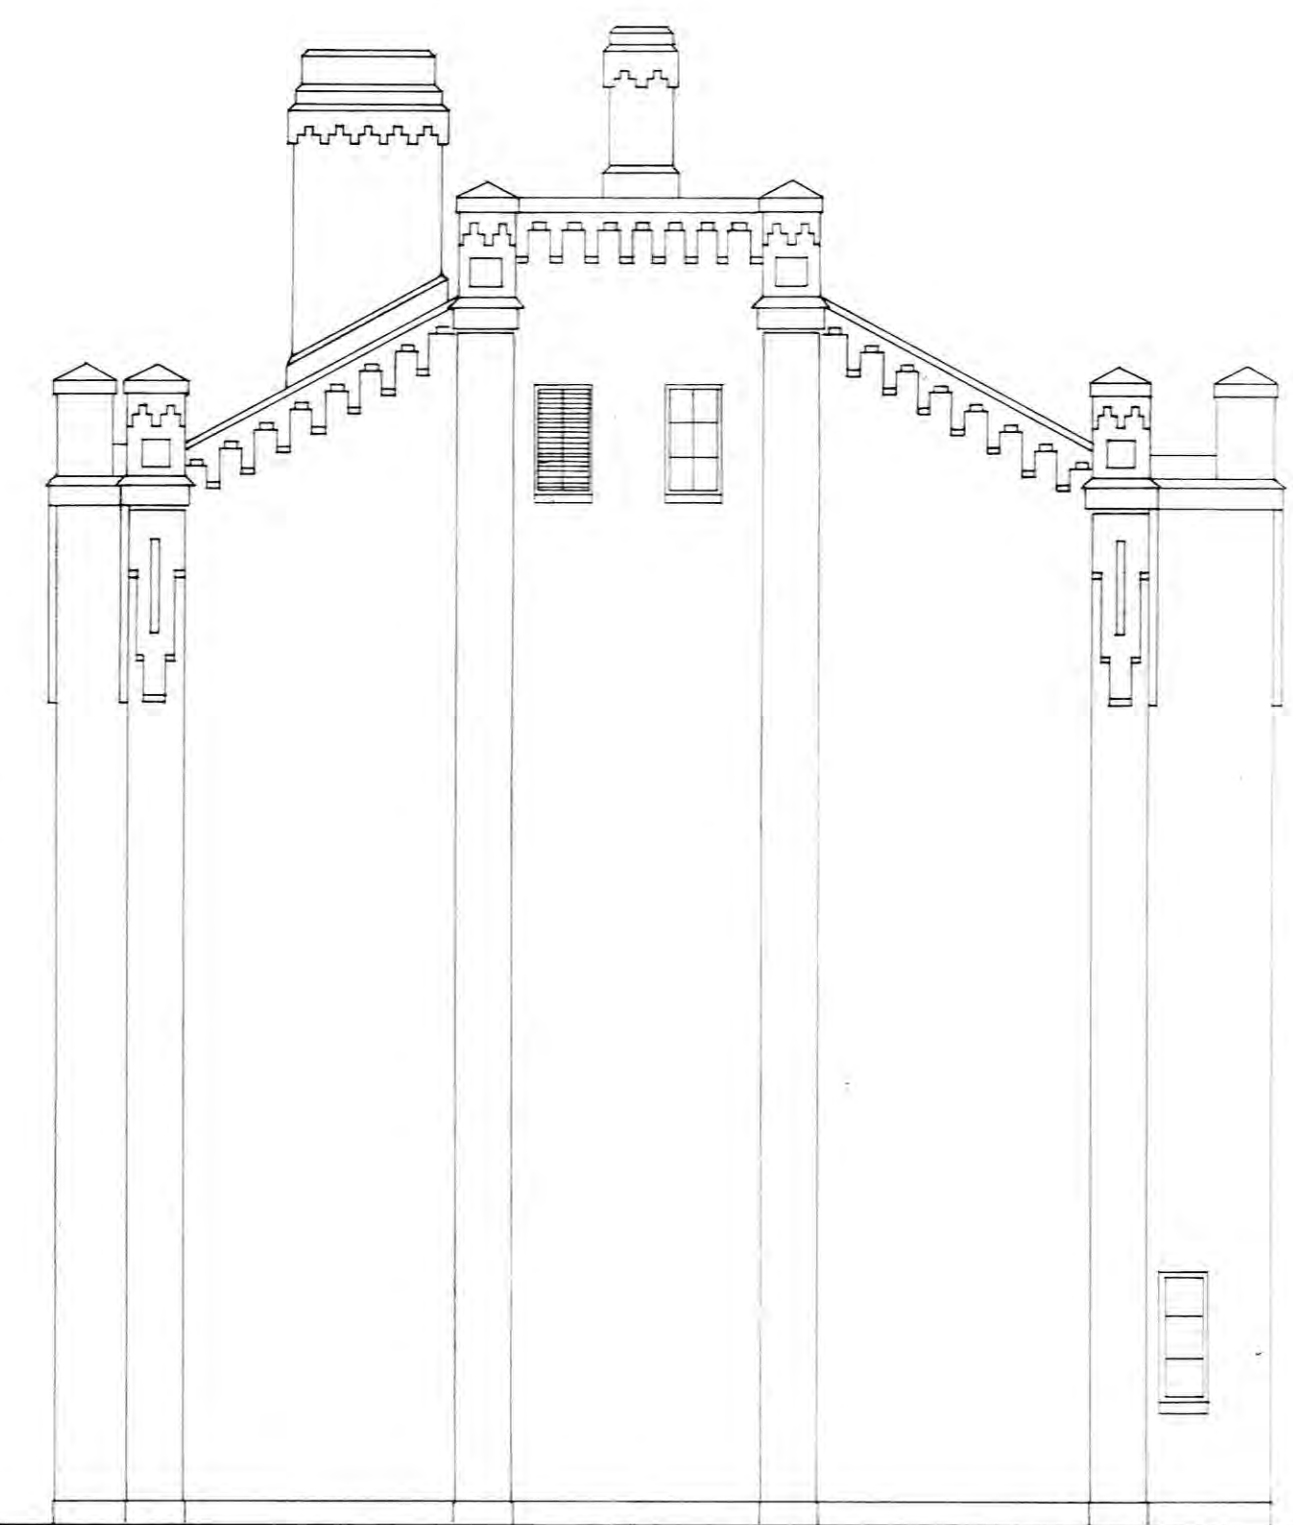

PÄÄTYJULKISIVU ITÄÄN

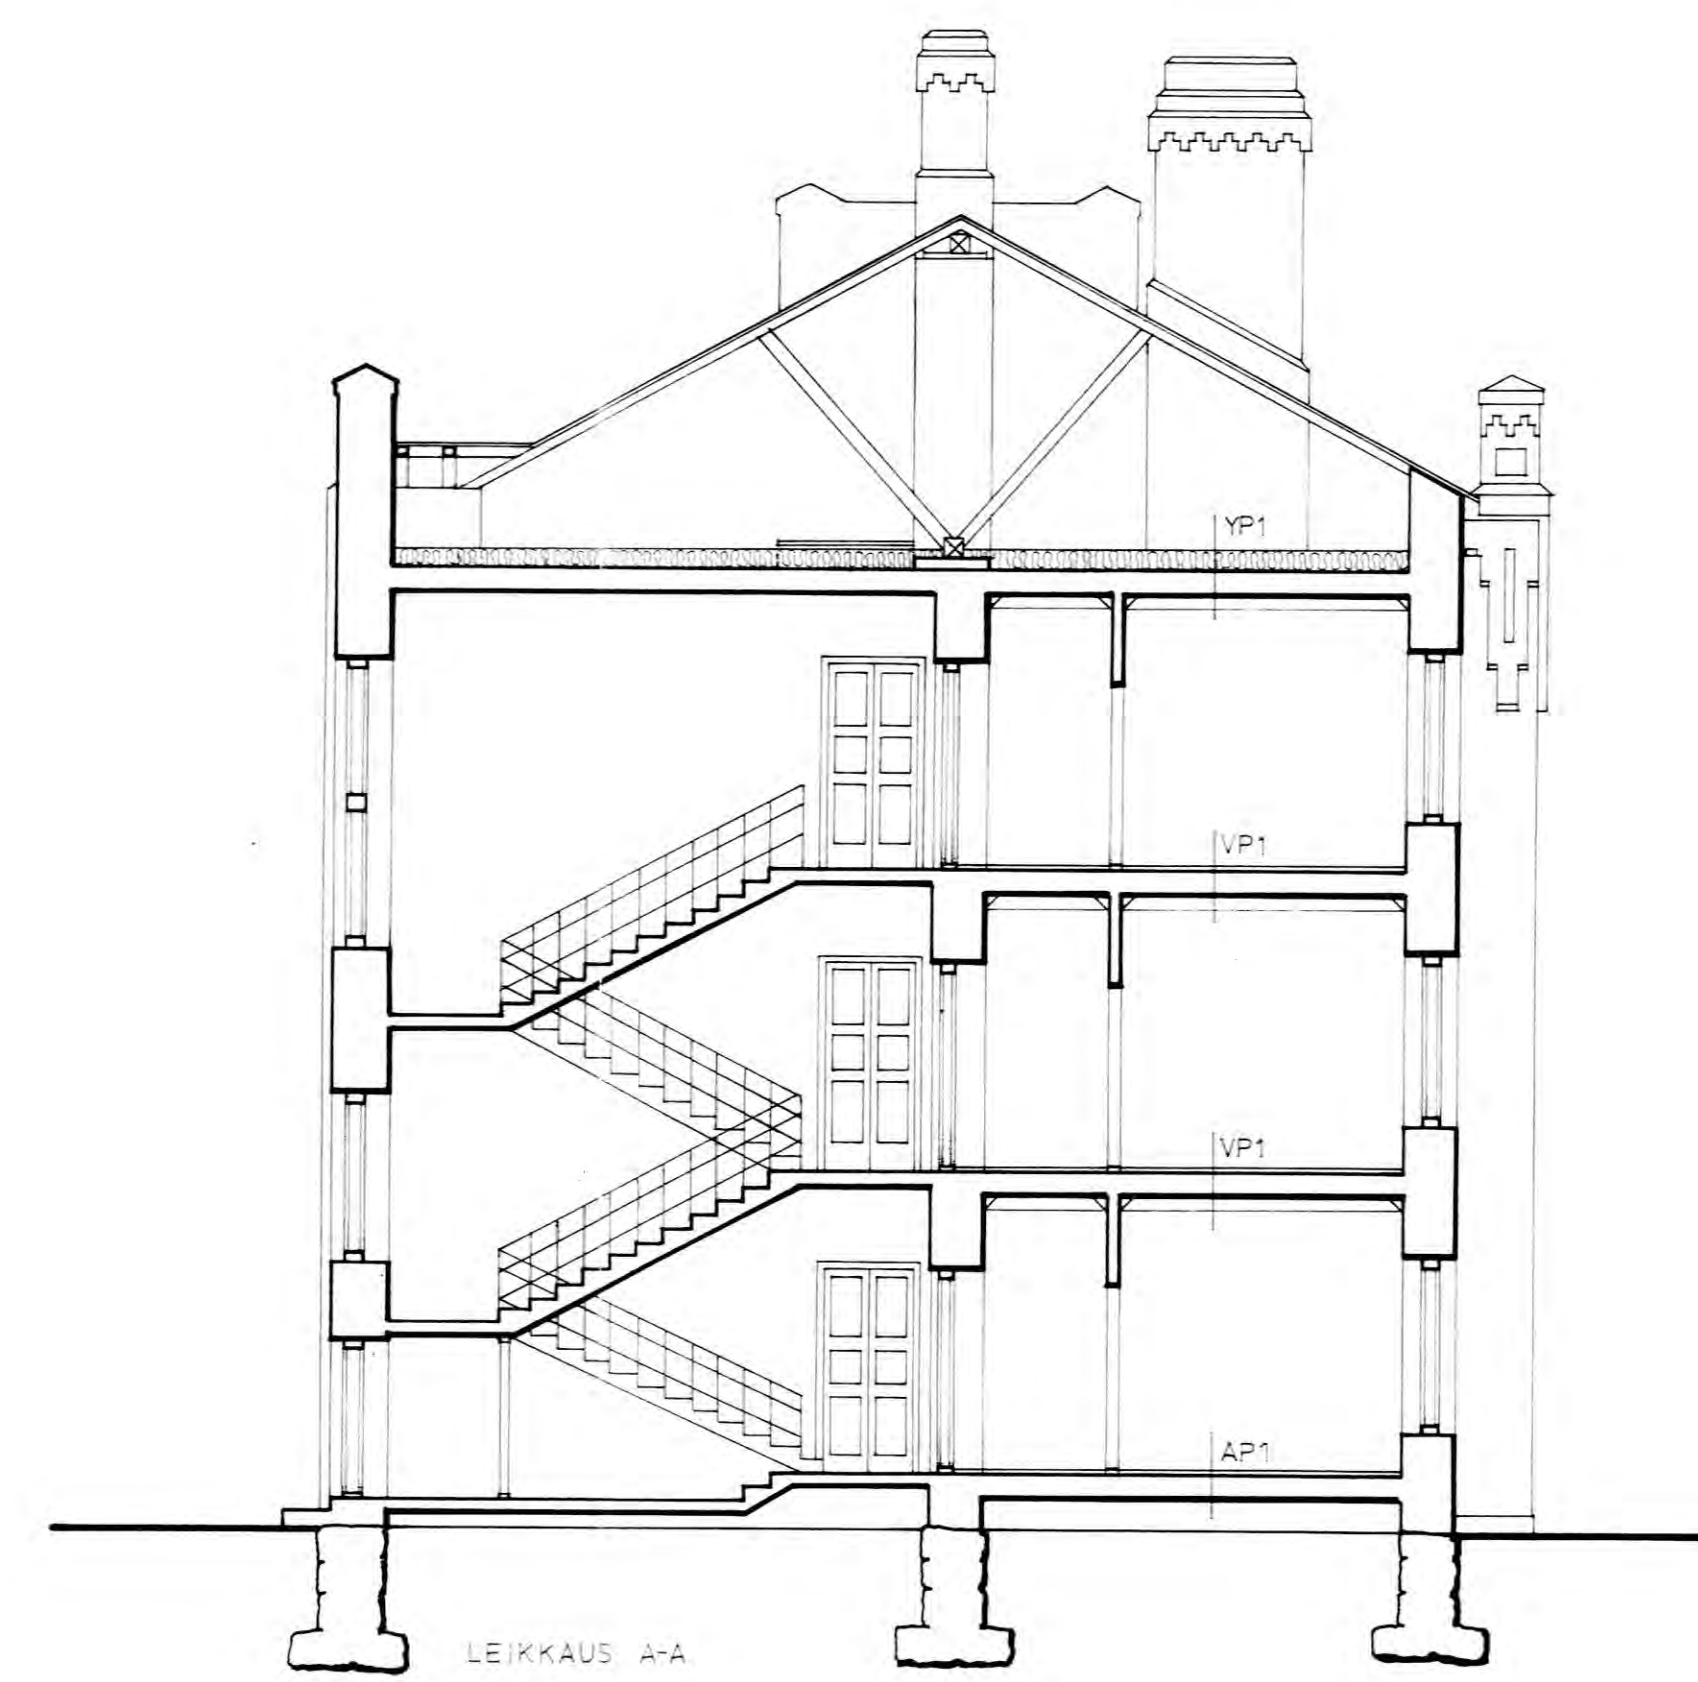

LEIKKAUS A-A

YP 1

- MINERAALIVILLA (REUNA-ALUEELLA TUULENSUOJA)
- NYKYINEN YLÄPOHJARAKENNE

VP1

- LATTIAPINNOITE *L-linoleum*
- LASTULEVY
- NYKYINEN VÄLIPOHJARAKENNE

AP1

- LATTIAPINNOITE
- LASTULEVY
- NYKYINEN ALAPOHJARAKENNE

Todistus
Tarkastettu ja vahvistetaan merkityin
korjauksin noudatettavaksi.
Hämeenlinnassa *elo* kuun *20* p:nä 19*87*
Rakennuslautakunnan puolesta:
[Signature]
Lun. *[Signature]* pöytäkirjanpitäjä



Hyväksytty loppukatselmuksessa
[Signature] kuun *[Signature]* p:nä 19*87*

Piirustukset tarkastettu
Hämeenlinnassa
[Signature]

7	64	2	
MUUTOS			PÄÄPIIRUSTUS 5/8
SUOMEN KASARMI HÄMEENLINNA			RAKENNUS NO 2 PÄÄTYJULKISIVUT LEIKKAUS A-A 1:100
HELSINKI 26.6.1987	ARKKITEHTITOIMISTO HELIÖVAARA JA UKSILA <i>[Signature]</i> FABIANKI 6 00130 HKI 13 PUH 176722		ARK 6