
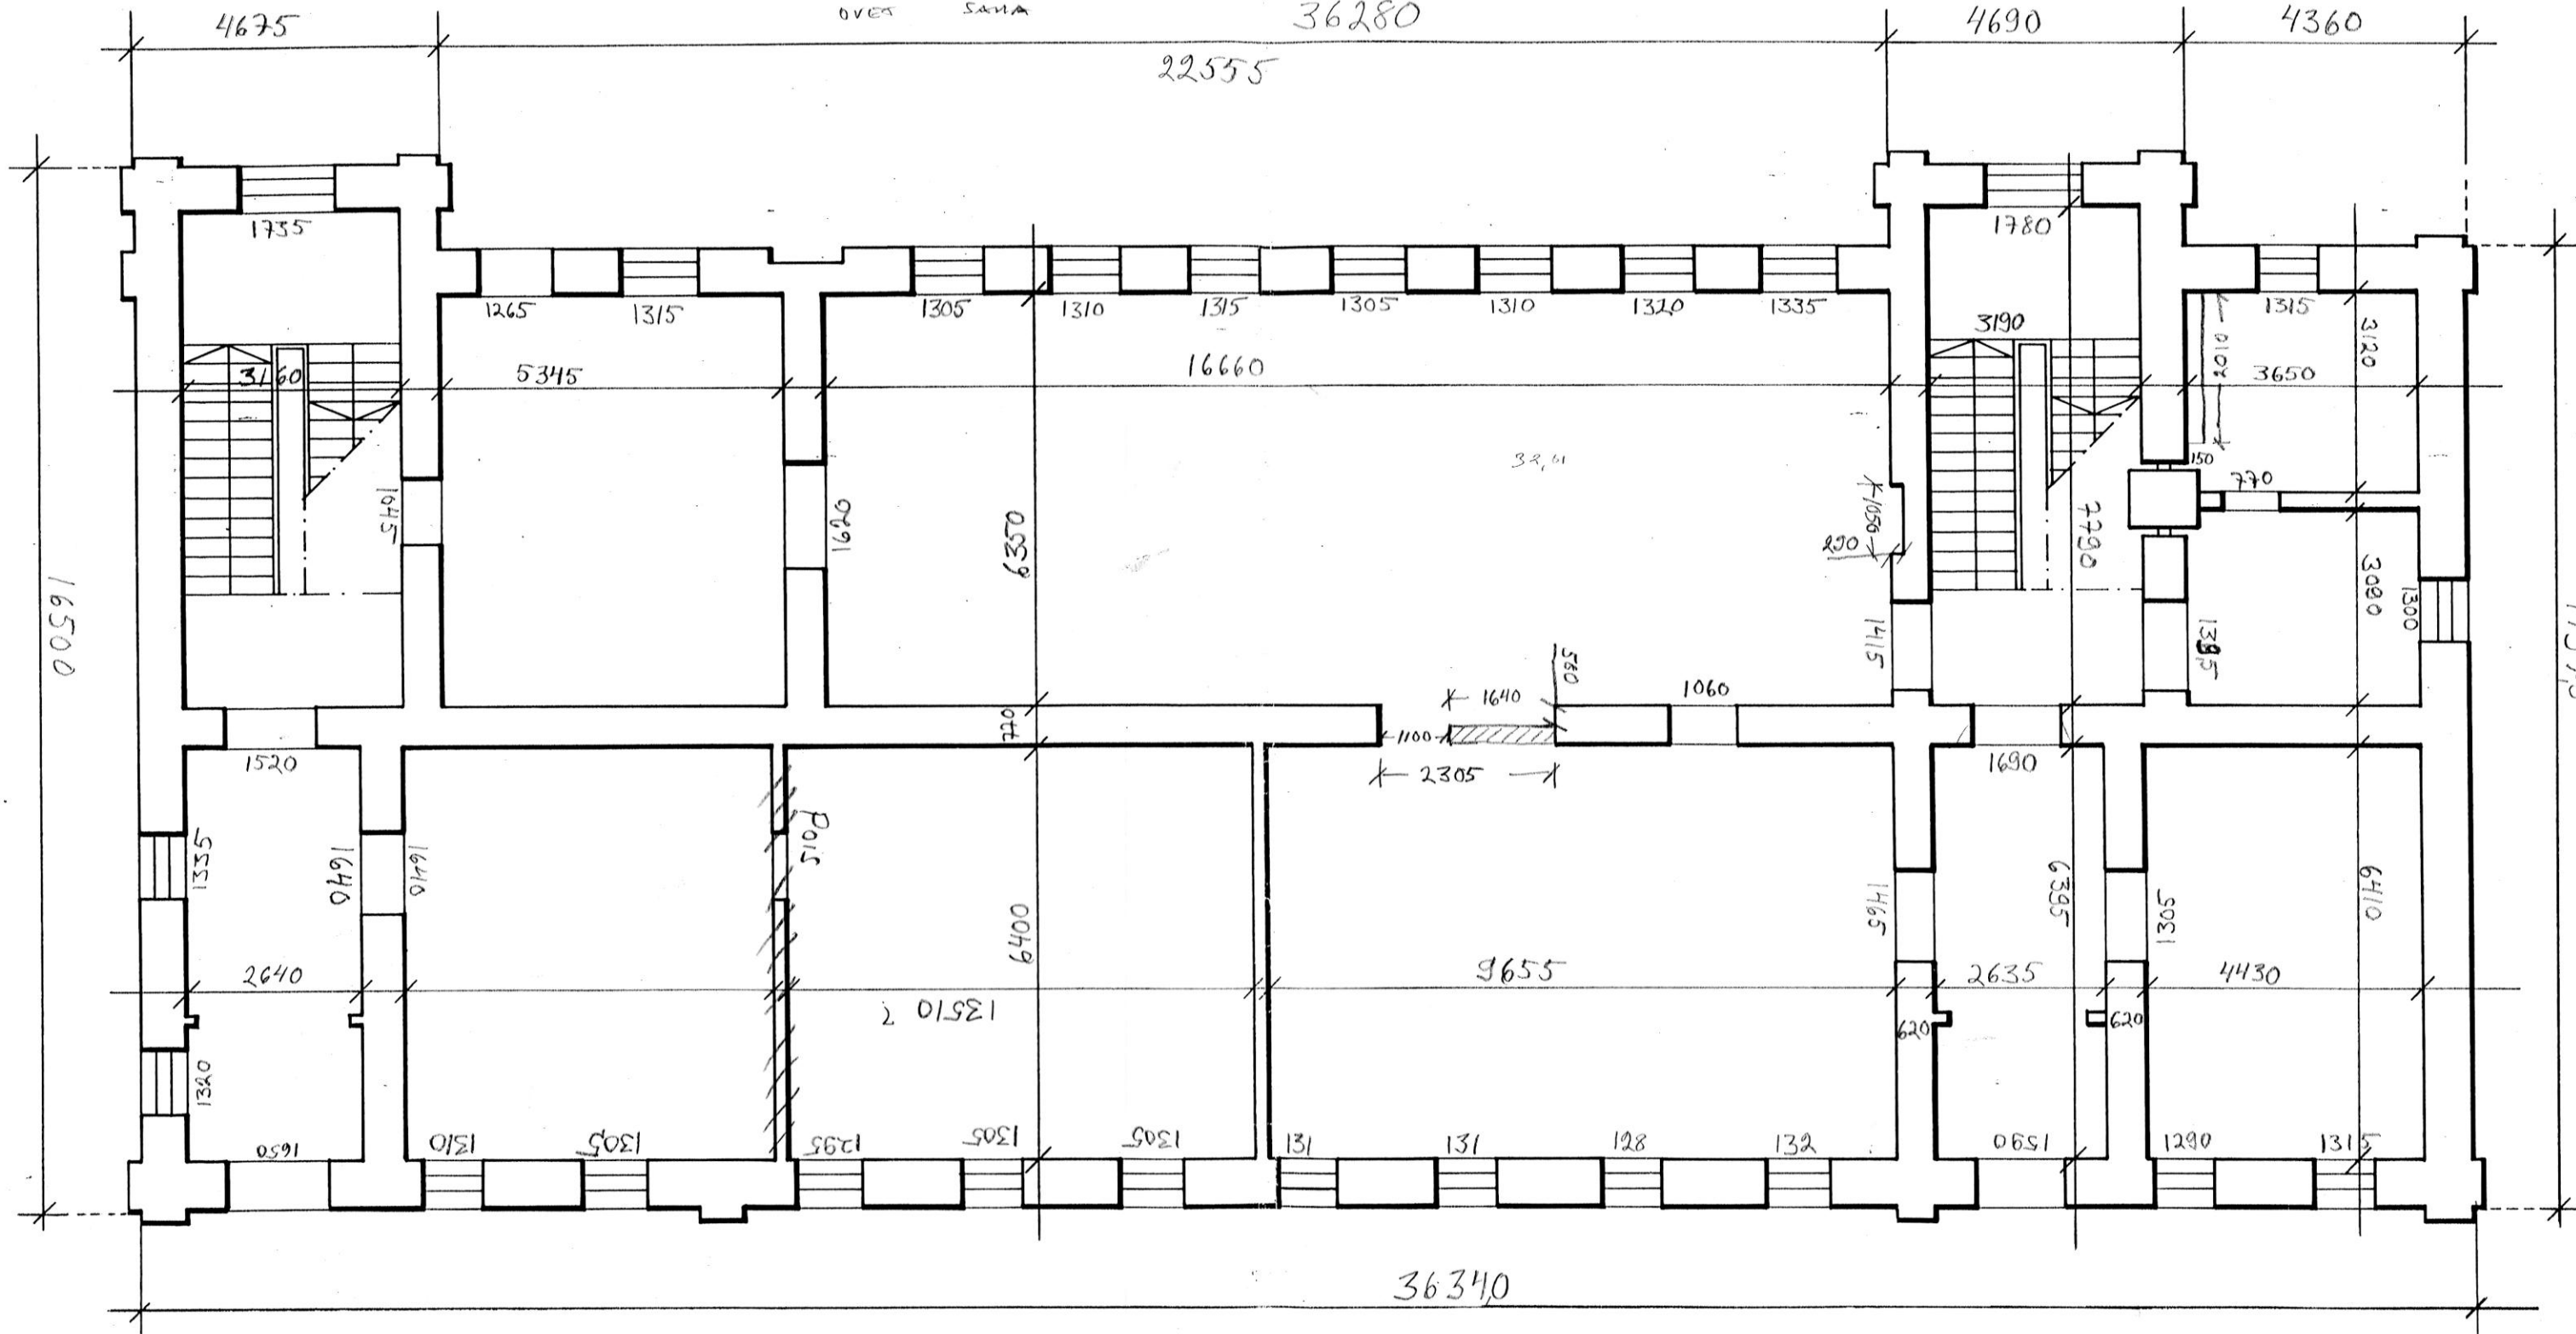


LISÄKSI IKKUNA- JA OVIAUKOT  
(IKKUNA-AUKOT SISÄPUOLELTA)

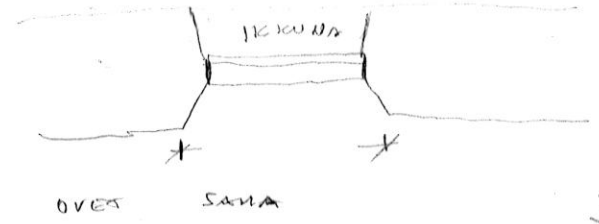

6.9-91 v.J.

<b>SUOMENKASARMI</b>	
<b>HÄMEENLINNA</b>	
RAK. N:O 19	
HELSINKI	ARKKITEHTITOIMISTO
27.6.1991	HELIÖVAARA JA UKSILA
FABIANINK.8 00130HKI PUH 176722	