LISÄKSI IKKUNA- JA OVIAUKOT
(IKKUNA-AUKOT SISÄPUOLELTA)

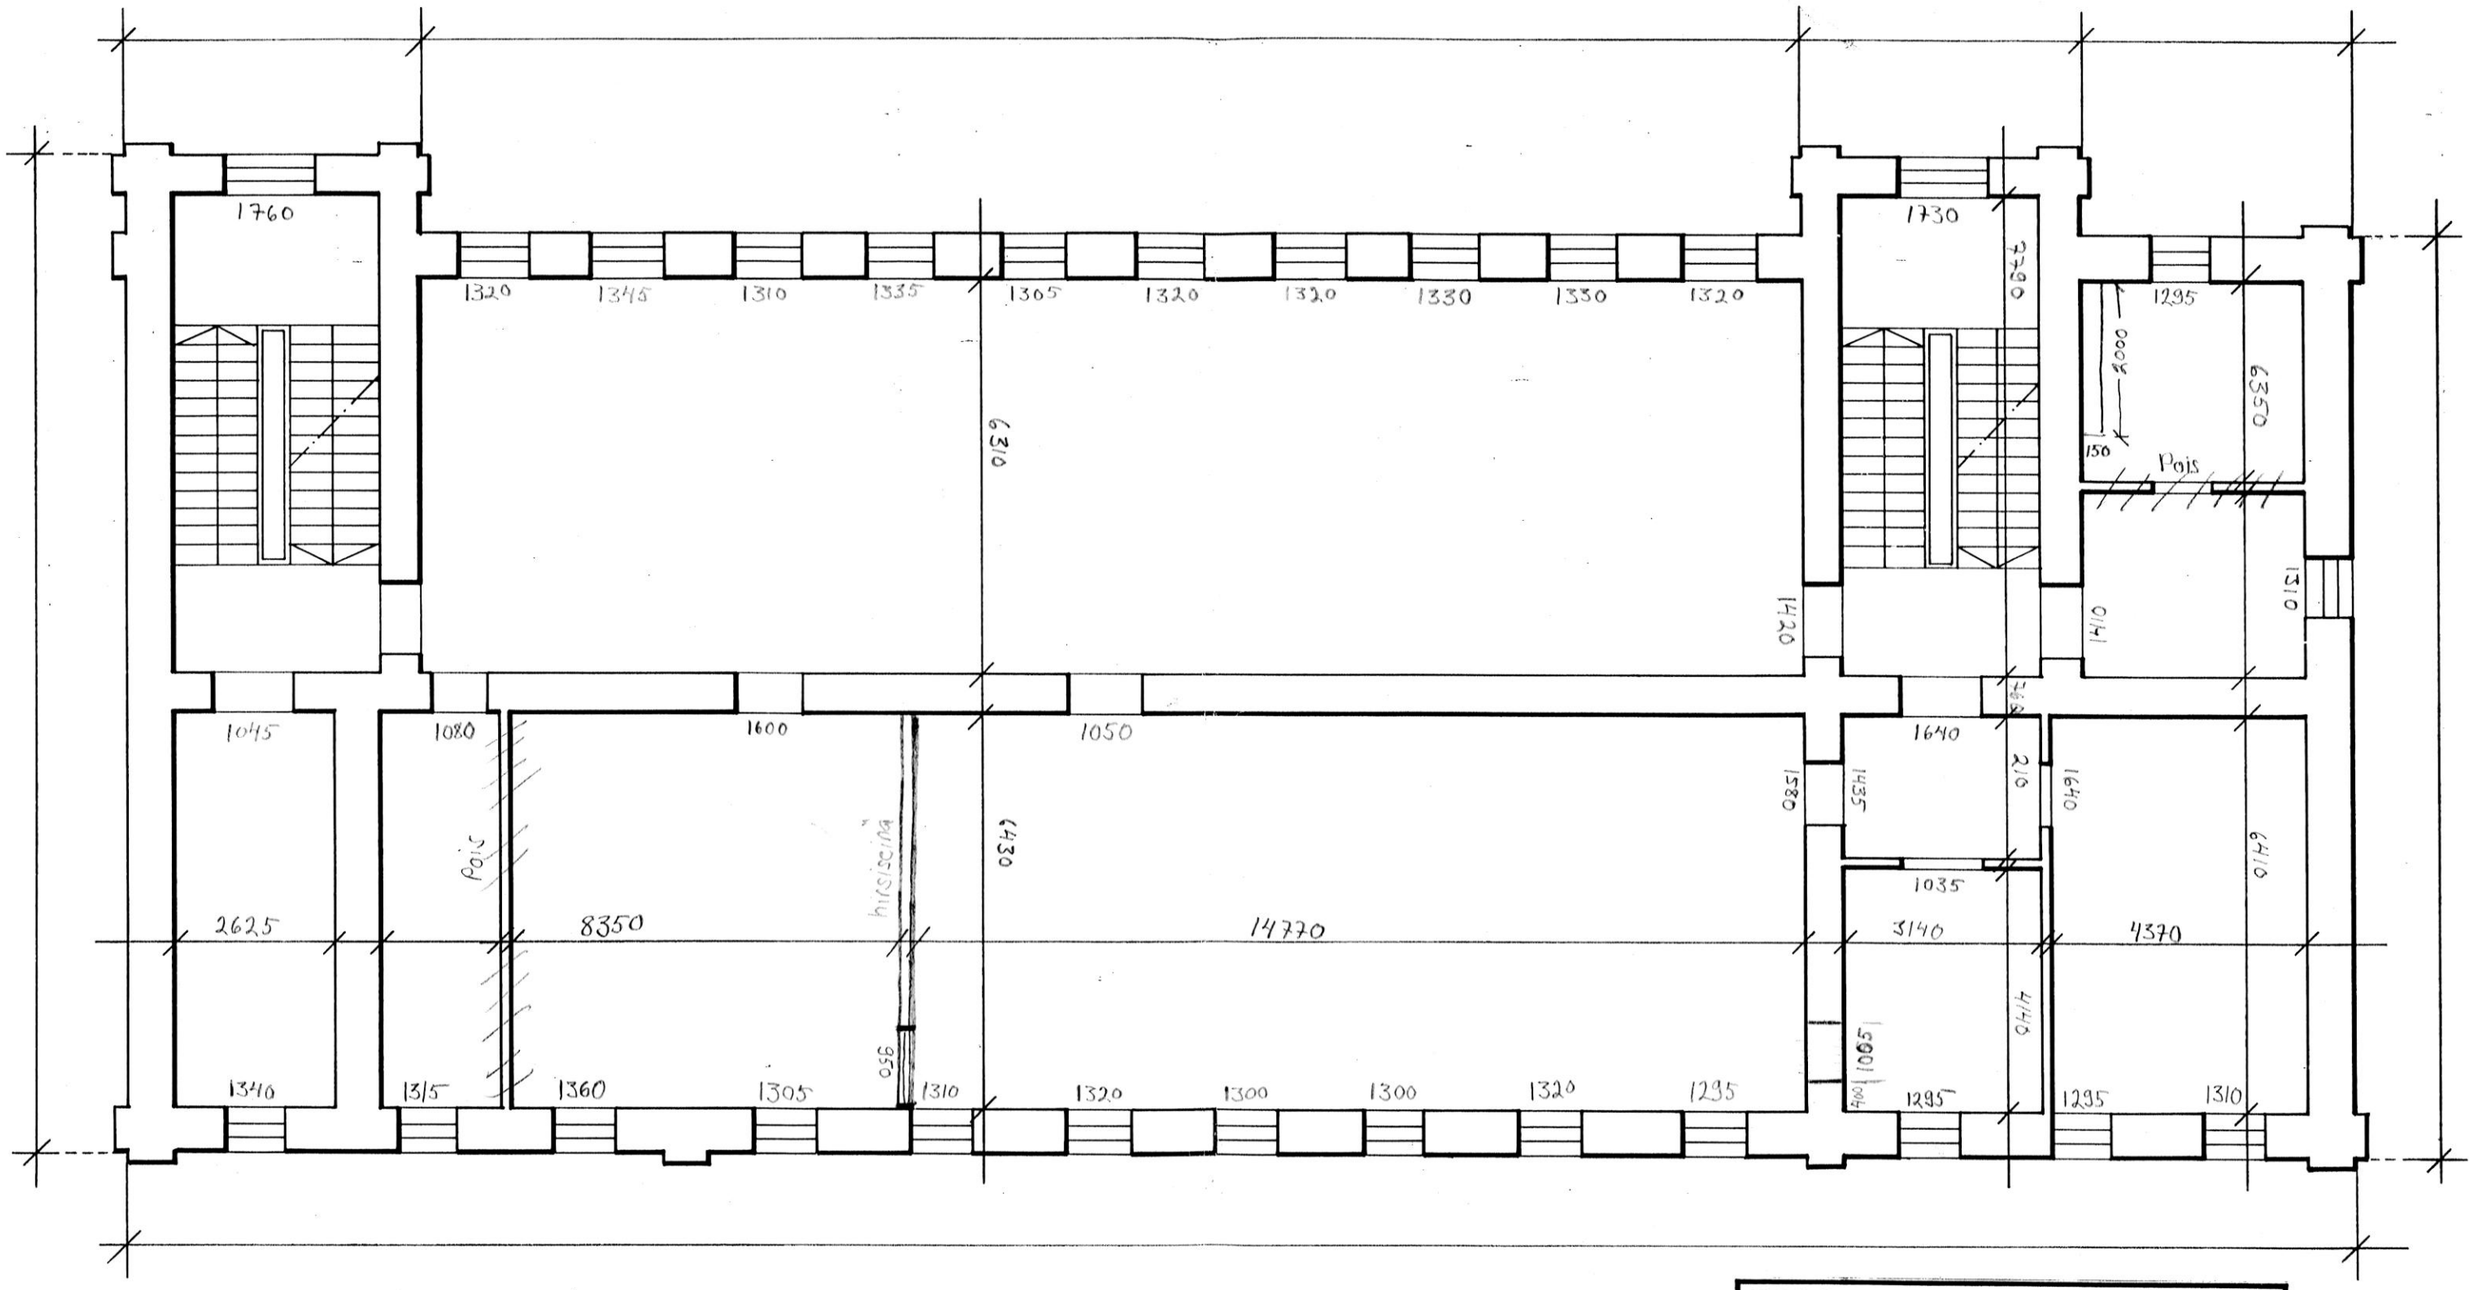

SUOMENKASARMI
HÄMEENLINNA RAK. N:019

HELSINKI
27.6.1991

ARKKITEHTITOIMISTO
HELIÖVAARA JA UKSILA

FABIANINK. 8 00130 HKI PUH 176722

2. KRS