


HUOM. ILMOITETUT OVAUKKOJEN KORKEUDET VANHOISSA SEINÄRAKENTEISSA
MITATTAVIA LÖPULLISESTÄ LAITTIASOSTA
s-KOKONAAN TAI OSITTAIN SÄILYTETTÄVÄ OVI

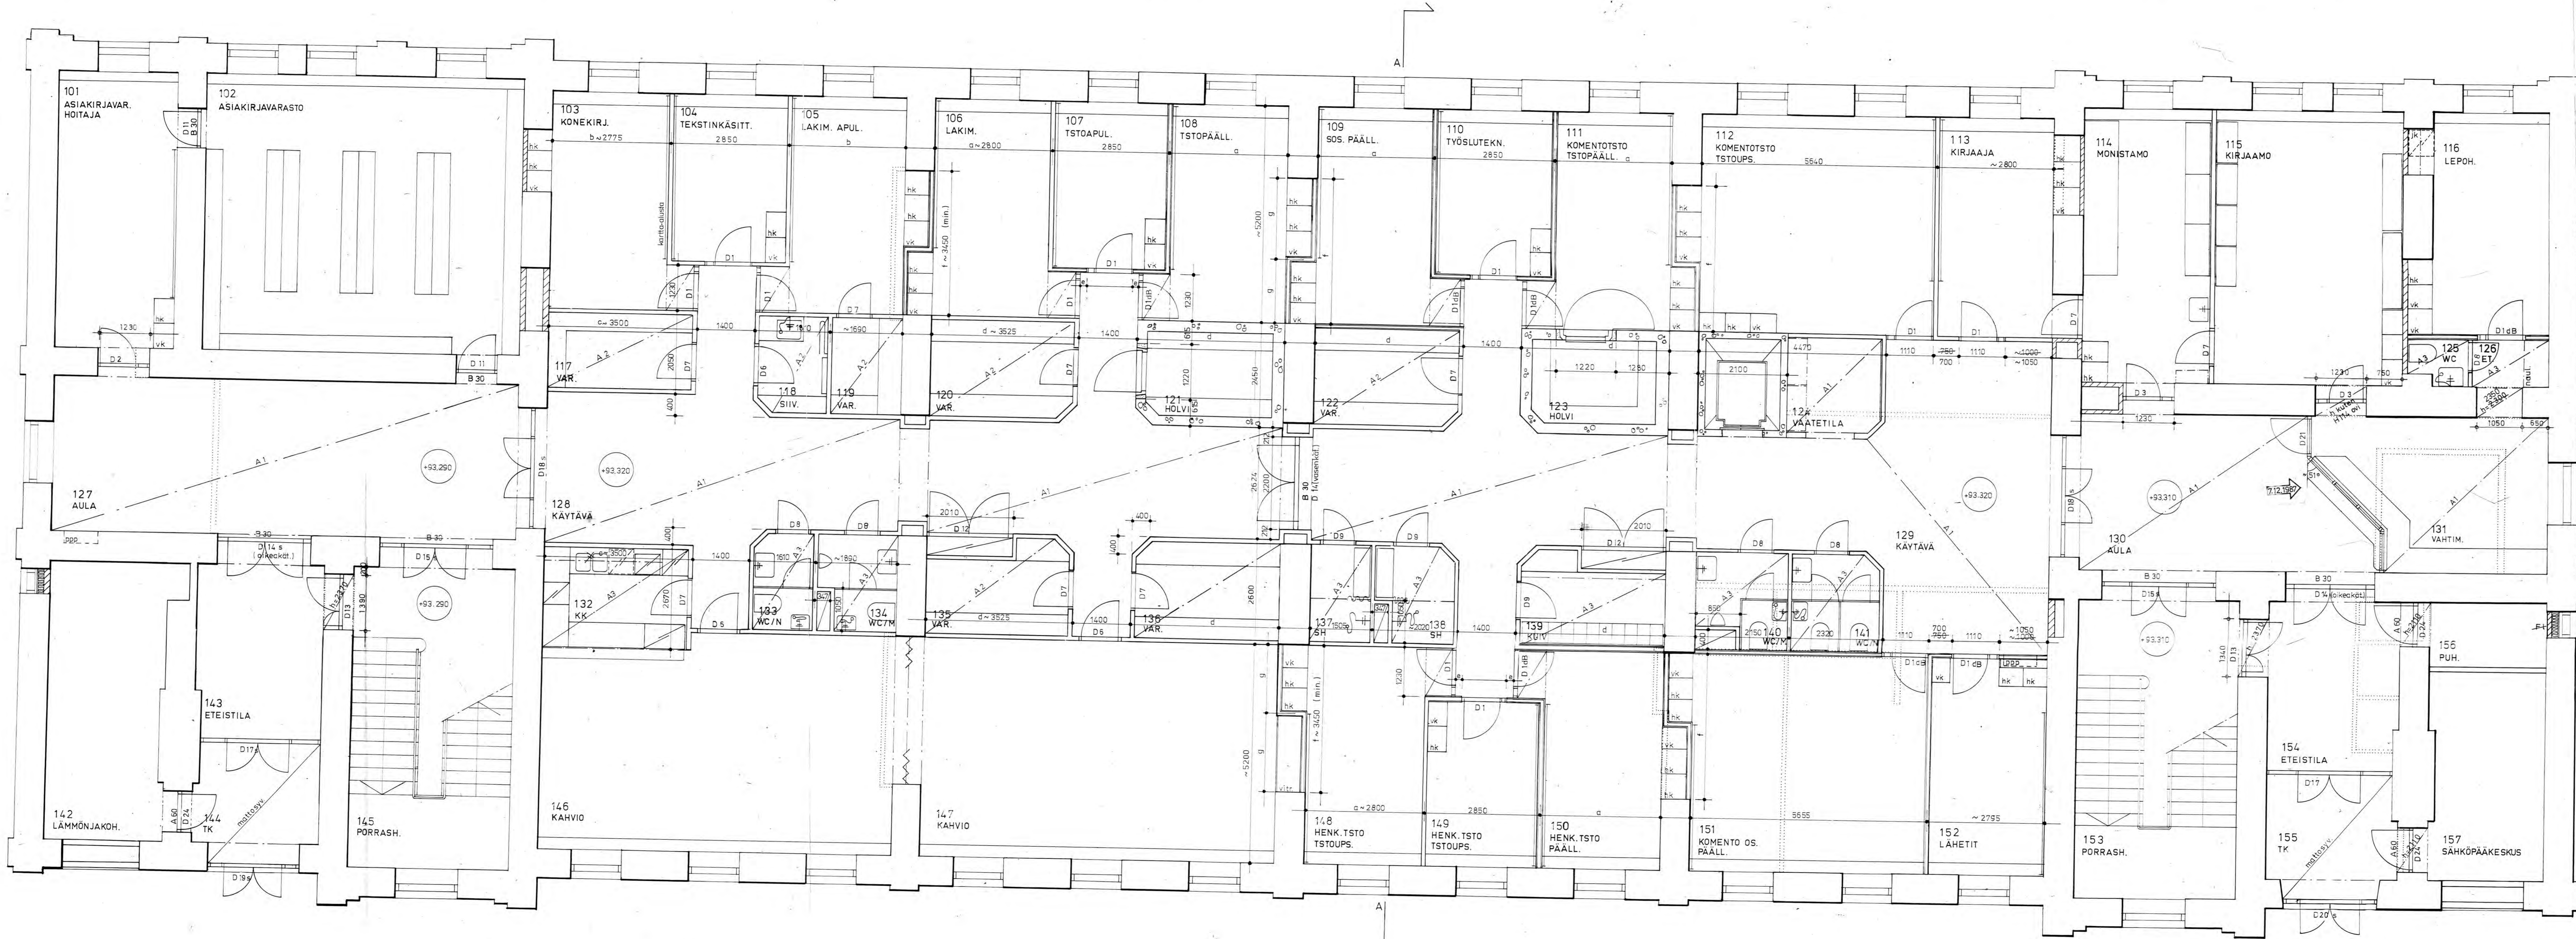

E 7.12.1987 KORJAUS H.131
D 8.5.1987 MUUTOS
C 19.2.1987 OVI TARKISTETTU
B 12.12.1985 MUUTOKSIA H:156, 142
A 27.5.1985 MUUTOKSIA
A 27.5.1985 MITOITETTU

16.12.1987

MITAT TARKISTETTAVA RAK.PAIKALLA!

7	54	2	TYÖPIIRUSTUS
SUOMEN KASARMI HÄMEENLINNA			RAKENNUS NO.1
HELSINKI 31.1.1985	ARKKITEHTITOIMISTO HELIÖVAARA JA UKSILA	ARKK.	002