


HUOM. ILMOITETUT OVIAUKKOJEN KORKEUDET VANHOISSA
SEINÄRAKENTEISSA MITATTAVIA LOPULLISESTA LAITTAUSOSTA
s - KOONNAAN TAI OSITTAIN SÄILYTETTÄVÄ ÖVI

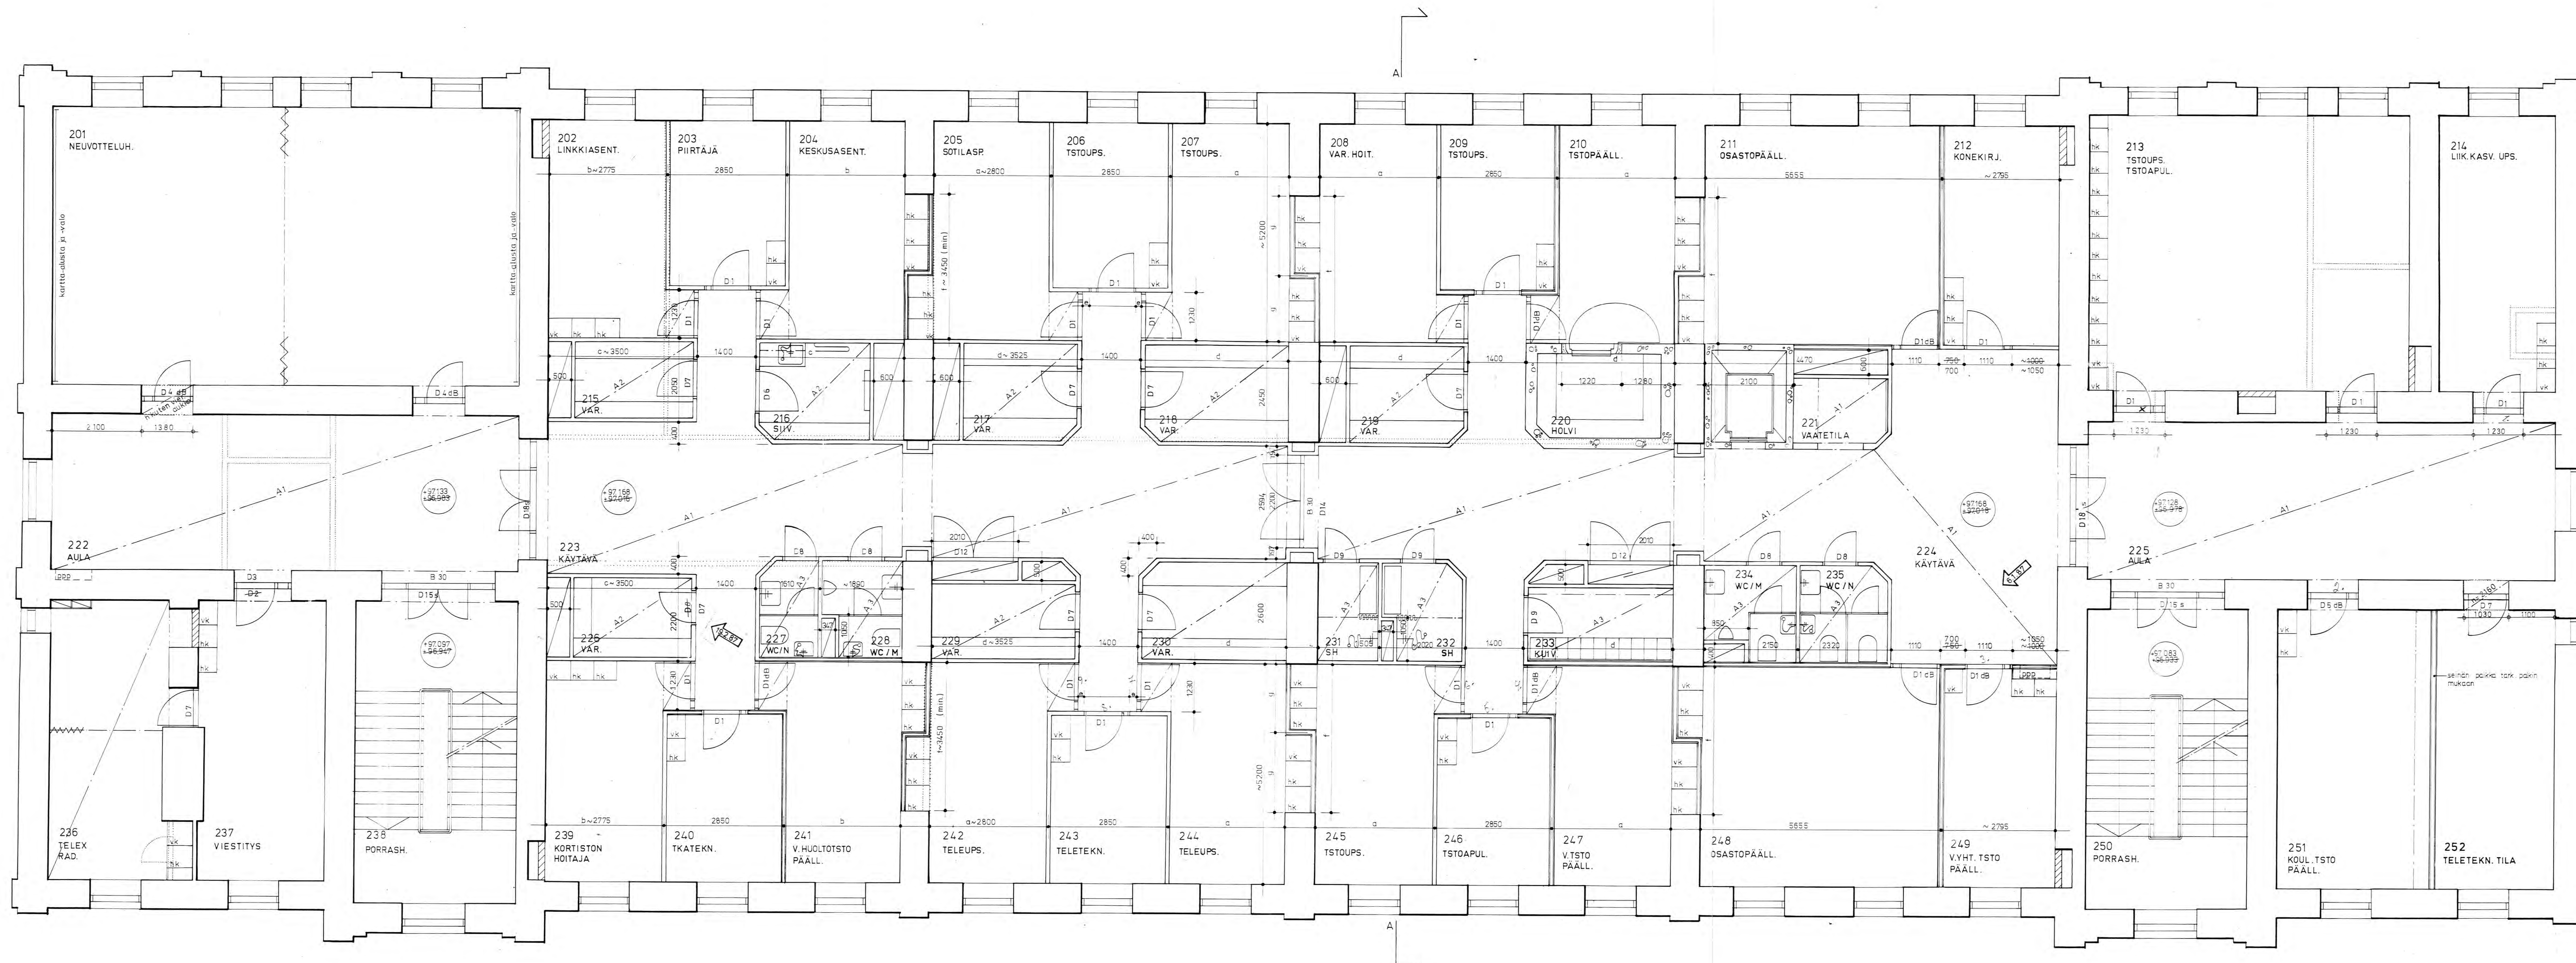

D 19.2.1987 ÖVET TARKISTETTU
C 12.2.1985 MUUTOKSIA R. 236
B 25.9.1985 KERROKSEN KORKEUSASEMAITTOIHIN LISÄTTY 150MM
A 27.6.1985 MUUTOKSIA
A 27.6.1985 MITOITETTU

25-2-1987

MITAT TARKISTETTAVA RAK.PAIKALLA I

7	64	2	
MUUTOS			TYÖPIIRUSTUS
SUOMEN KASARMI		RAKENNUS N:01	
HELSINKI		SOKJA 2. KRS	
31.1.1985	ARKKITEHTITOIMISTO HELIOVAARA JA UKSILA	ARK	003 D
FABIANINK. S. 00100HK13 PUKI 17672			