


ILMOITETUT OVIAUKKOJEN KORKEUDET VANHOISSA RAKENTEISSA
MITATTAVA LOPULLISESTA LATTIATASOSTA
S - KOKONAAN TAI OSITTAIN SÄILYTETTÄVÄ OVI

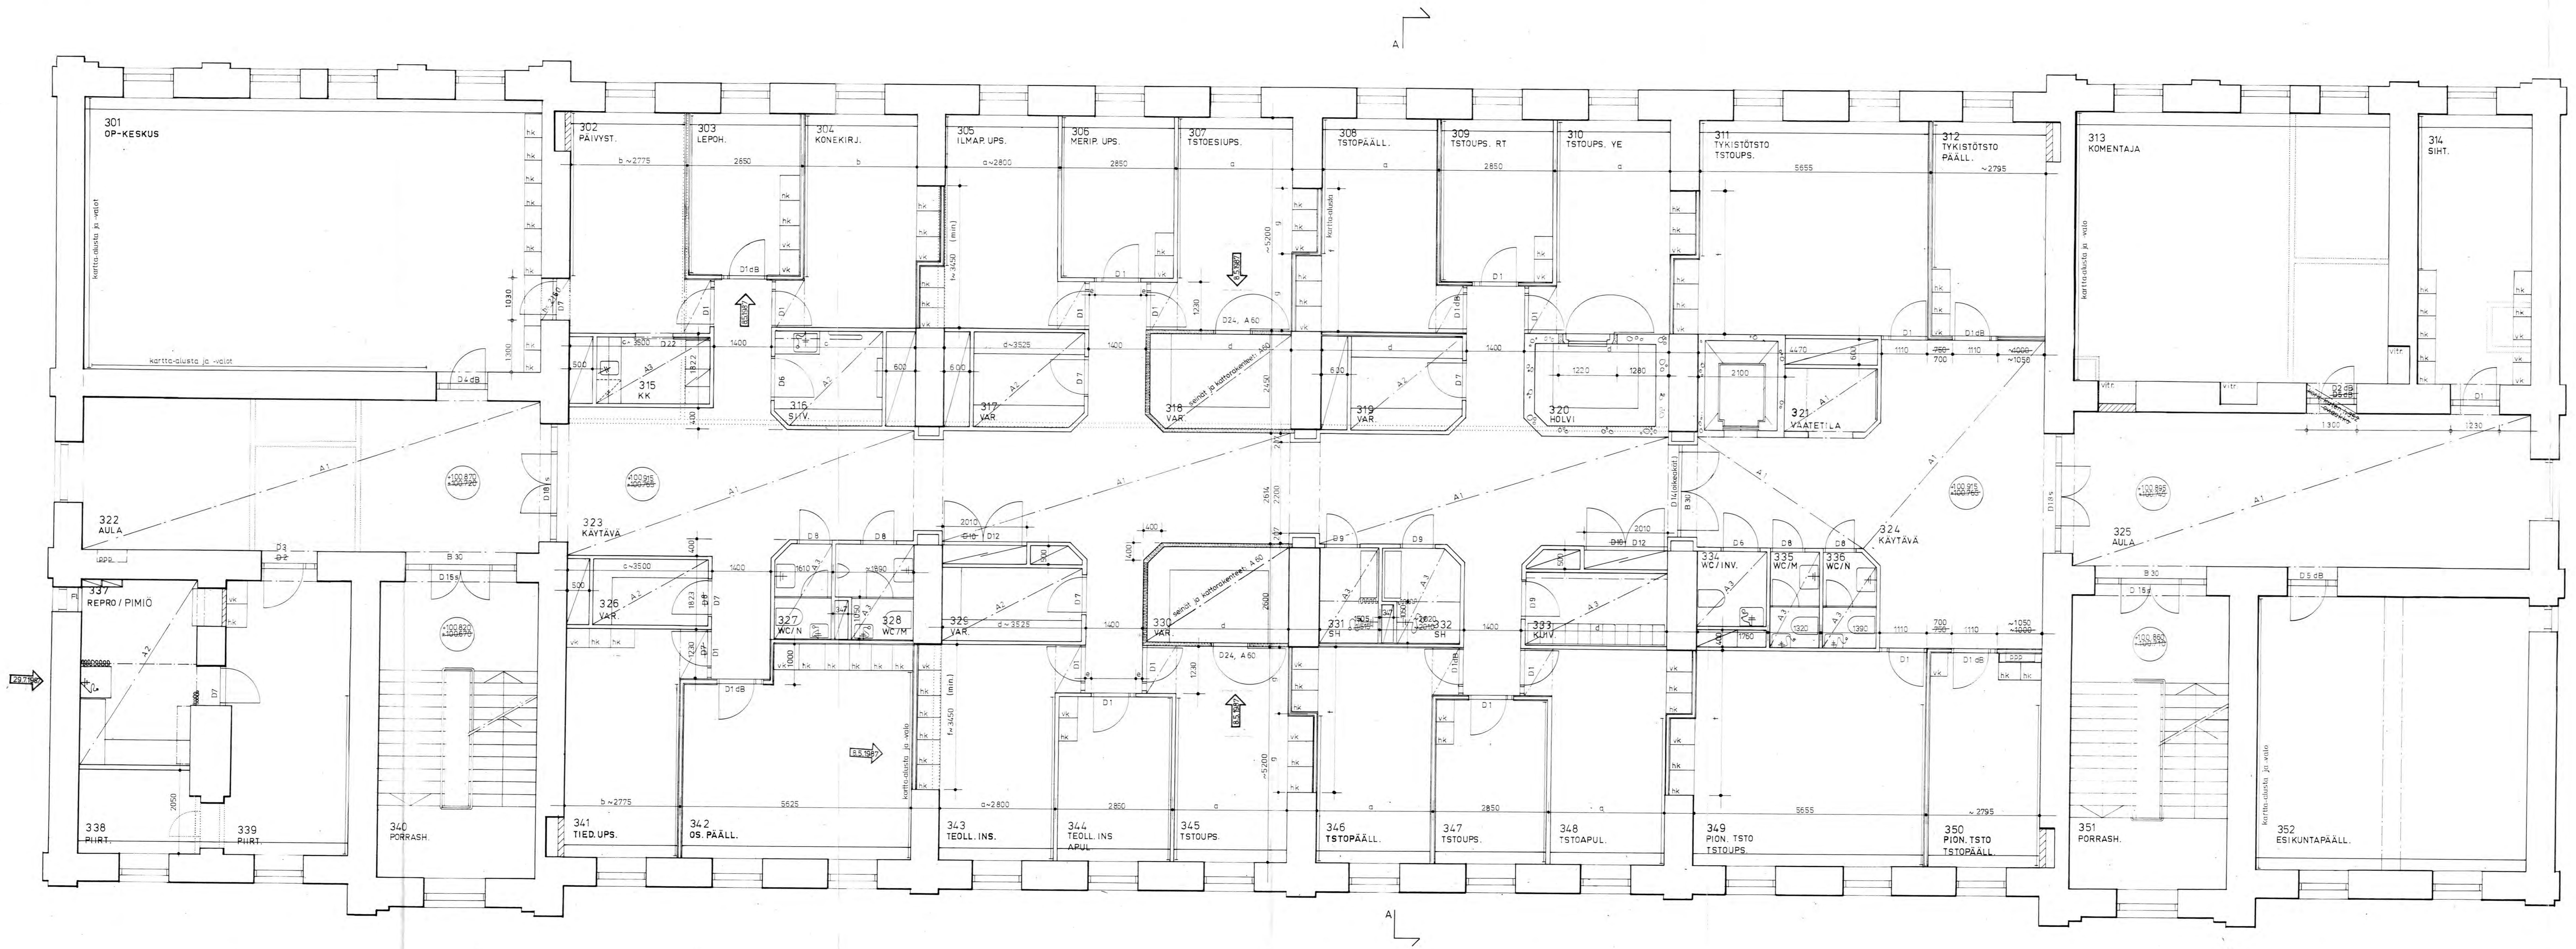

G 2871987 MUUTOS, PIMIO
F 8.5.1987 MUUTOKSIA
E 19.2.1987 OVIET TARKISTETTU
D 12.2.1985 MUUTOKSIA H 337, 338
C 25.5.1985 KERROKSEN KORKEUSASEMAMITTOIHIN LISÄTTY 150MM
B 27.6.1985 MITOITUS TAVDENNETTY, KORJAUKSIA
A 11.6.1985 MUUTOKSIA
A 11.6.1985 MITOITETTU

MITAT TARKISTETTAVA RAK.PAIKALL.

7	64	2
MUUTOS	TYÖPIIRUSTUS	
SUOMEN KASARMI HÄMEENLINNA		
RAKENNUS NO 1		POHJA, 3. KRS
HELSINKI 31.1.1985	ARKKITEHTITOIMISTO HELIÖVAARA JA UKSILA	ARK
FABRIKIN, B 00130 HK 13 PUH 178722		004G